


План застройки компетенции

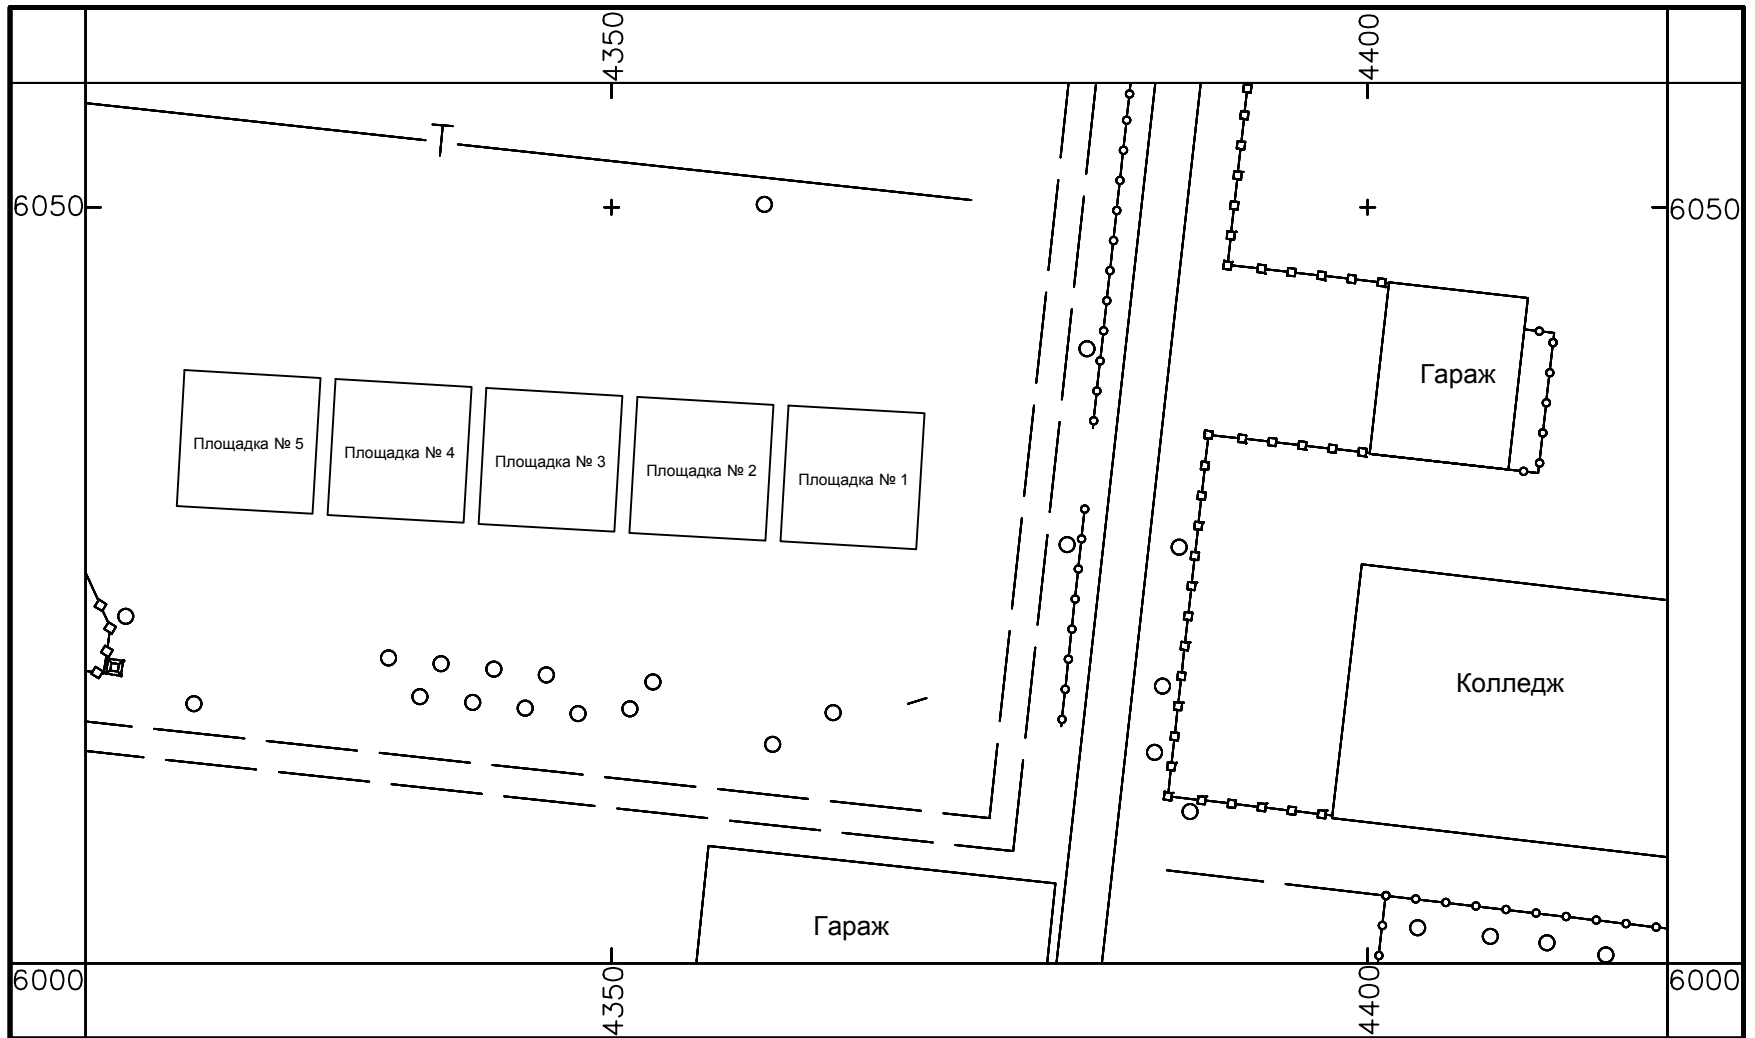

ГБПОУ ЮУрГТК
Исполнитель работ: Халилова И.В.

1:500
в 1 сантиметре 5 метров

Горизонтальная съемка. 2018 г.