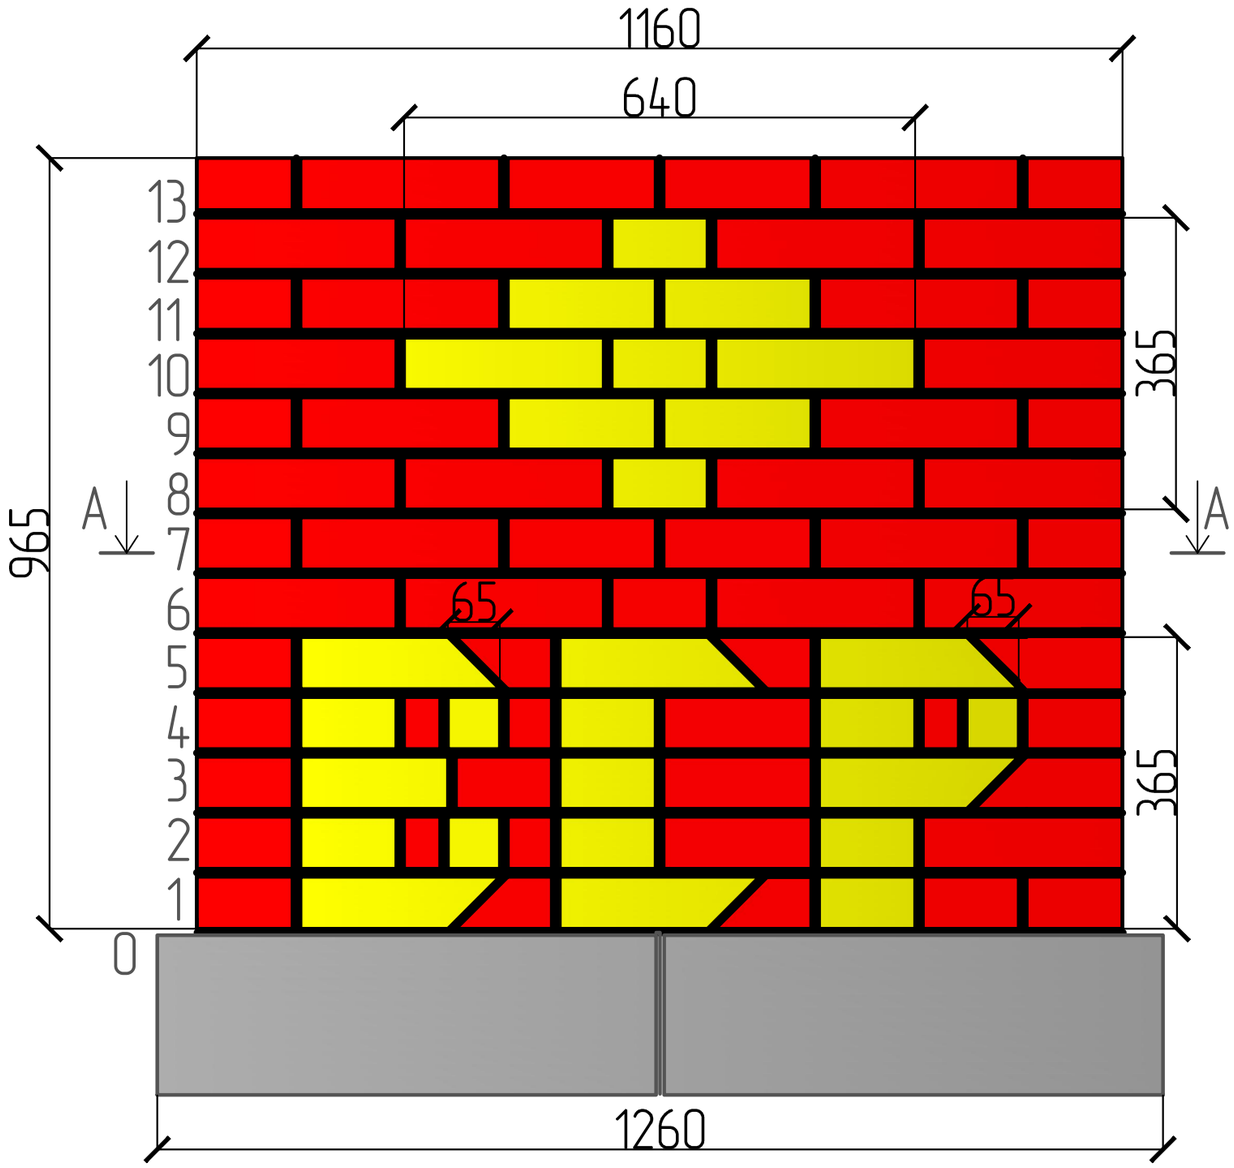

Модуль 1 "ВСР"

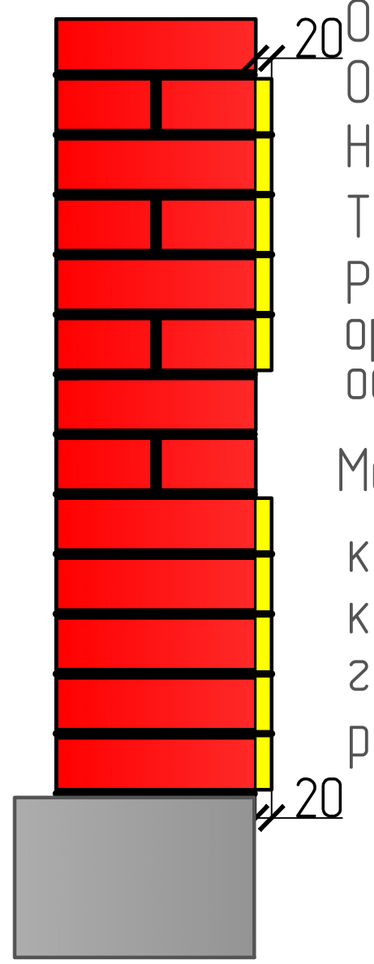

Основание – газобетонные блоки
Орнамент – выступ 20 мм
Надпись – выступ 20 мм
Толщина швов – 10 мм
Расшивка швов: на надписи и орнаменте – плоская
остальная – вогнутая.

Материалы:

кирпич красный 250*120*65 – 80шт
кирпич жёлтый 250*120*65 – 22шт
газосиликатные блоки 625*300*200–2
раствор известково-песчаный 0.1куб м

Демонстрационный экзамен
по стандартам WSR 2017

А–А

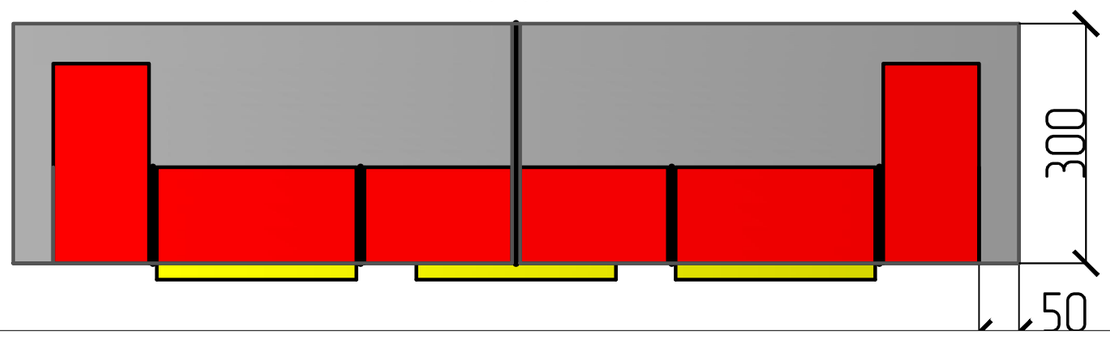

						ЮУрГТК		
Изм.	Кол.	Лист	№док	Подпись	Дата			
Разраб.		Рябова Г.М					Стадия	Лист	Листов
Руковод.									
Консульт.									
Реценз.									
Н. Контр.									