


# Модуль 2 "ДЭ 2017"

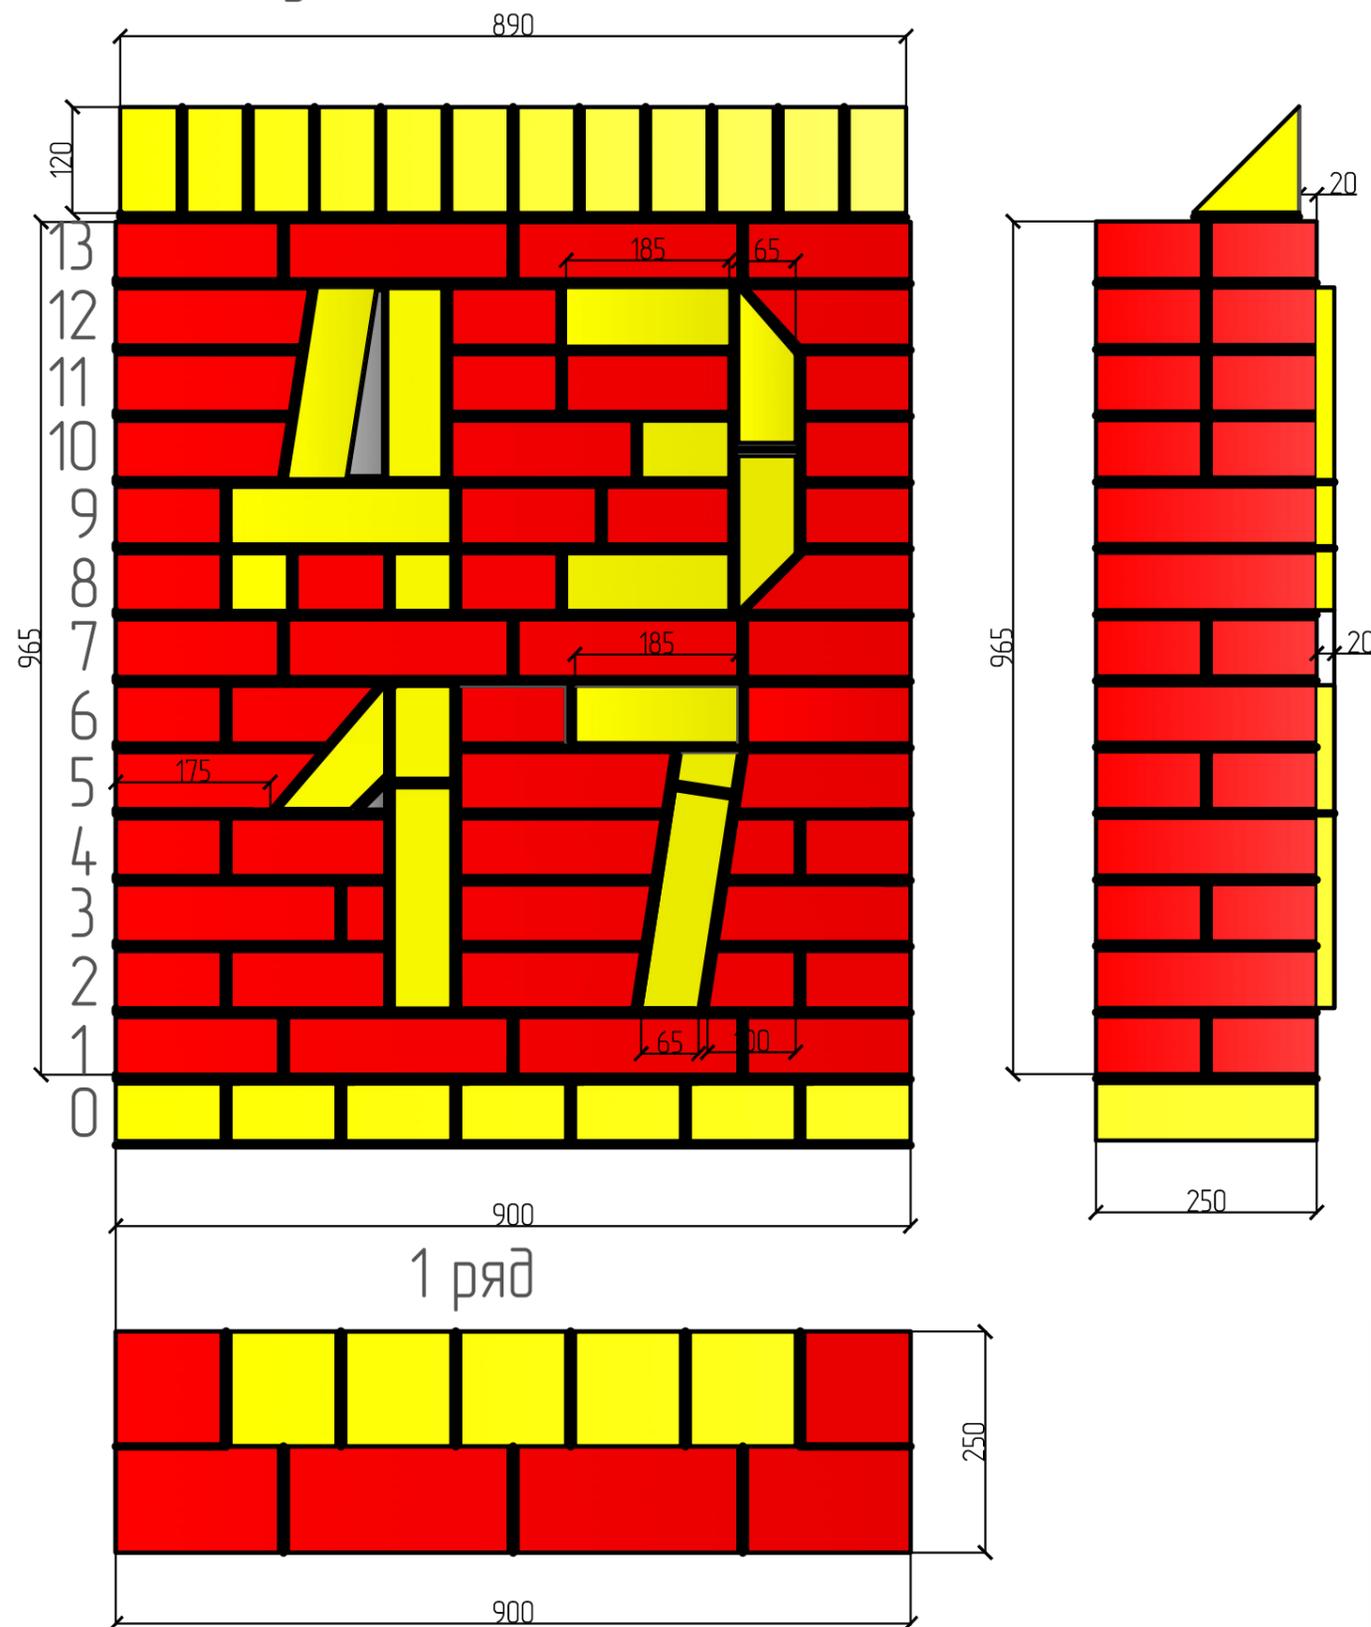

Надпись – выступ 20 мм  
 Расшивка швов – вознутая глубиной 5 мм  
 Расшивка швов надписи – плоская  
 Толщина швов – 10 мм  
 Материалы:  
 кирпич красный 250\*120\*65 – 70шт  
 кирпич жёлтый 250\*120\*65 – 30шт  
 раствор известково-песчаный 0.2куб м

Демонстрационный экзамен  
 по стандартам WSR 2017

						ЮУрГТК		
Изм.	Кол.	Лист	№ док.	Подпись	Дата			
Разраб.			Рядова Г.М.			Стадия	Лист	Листов
Ручковод.								
Консульт.								
Реценз.								
Н. Конто.								