



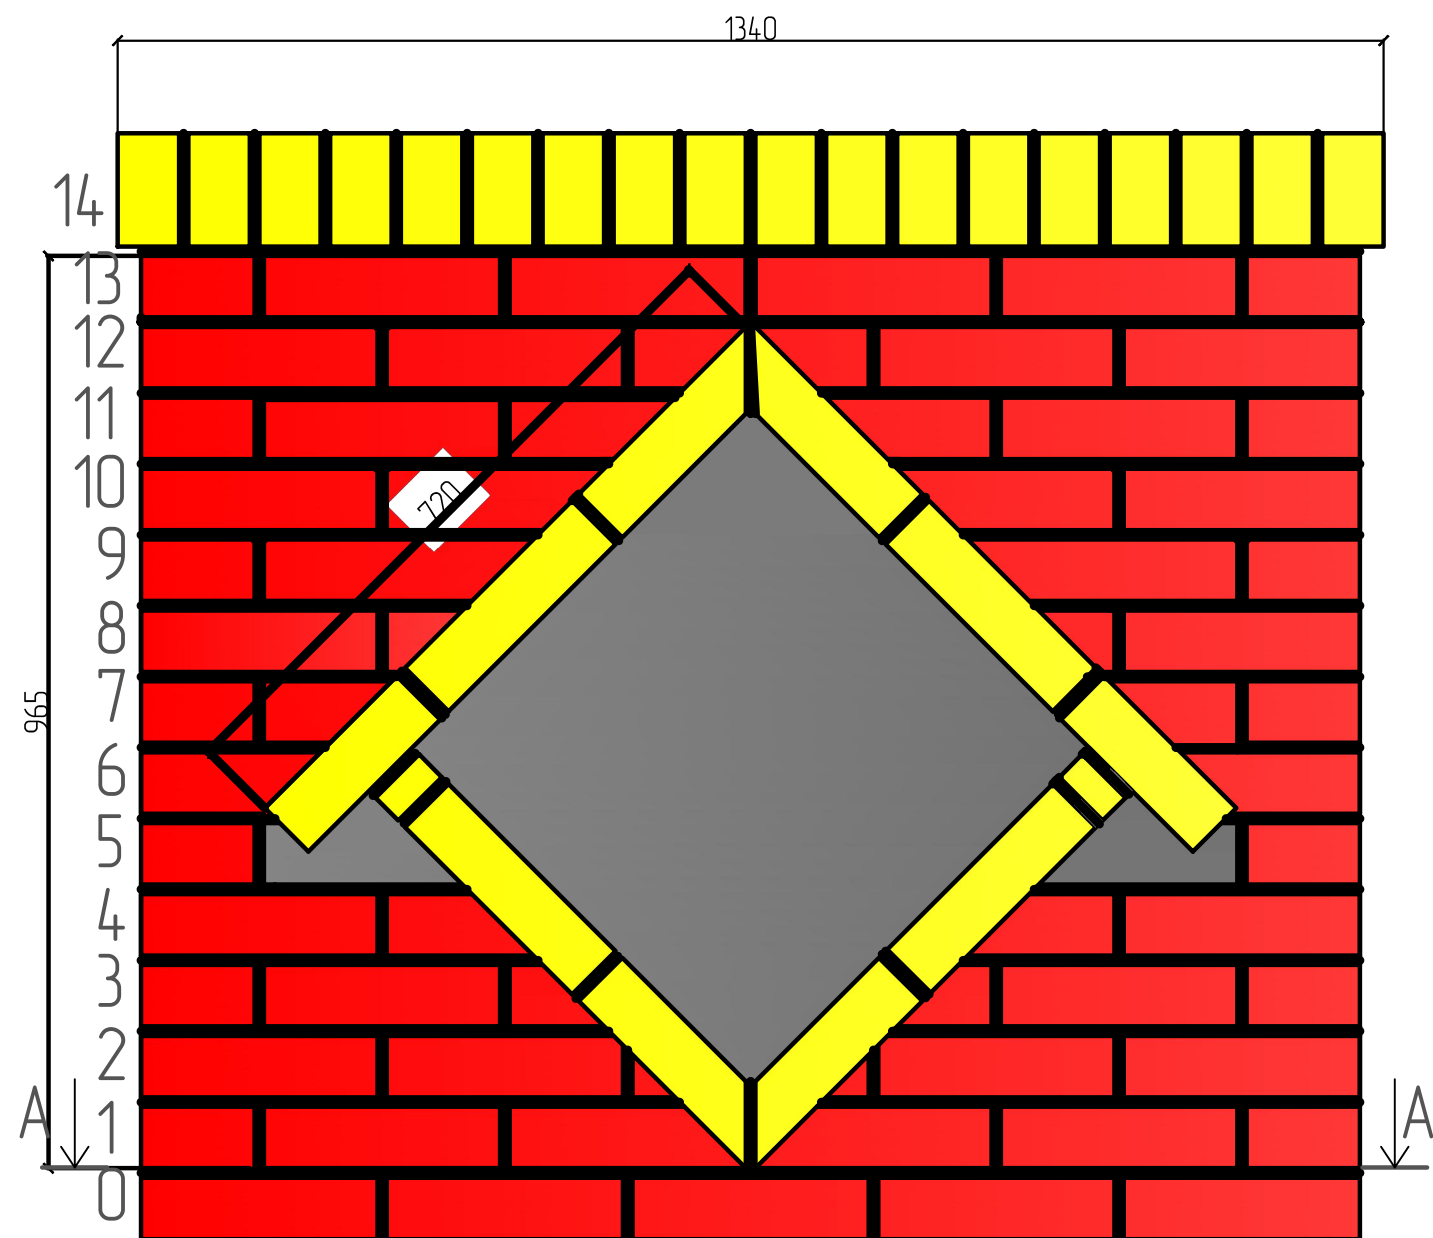

A-A

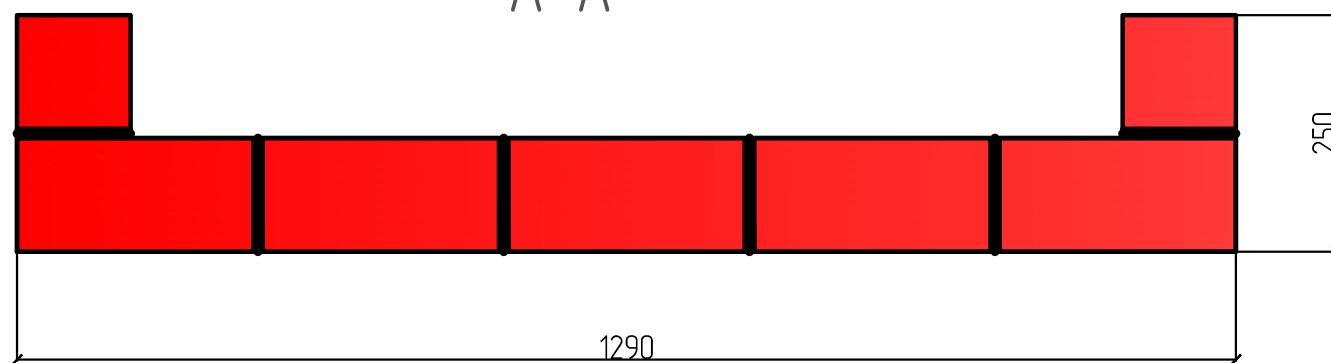

Модуль 3 "Квадрат"

Верхний ряд – кирпич на бочок, выступ 10
кирпич-половинка

Верх рамки (1 ряд) – выступ 20мм

Низ рамки (1 ряд) – выступ 20 мм

Середина квадрата – отступ 10 мм

Штукатурка – 10мм

Расшивка швов рамки плоская


Толщина швов – 10 мм

Материалы:

кирпич красный 250*120*65 – 90шт

кирпич жёлтый 250*120*65 – 20шт

раствор известково-песчаный 0.2куб м

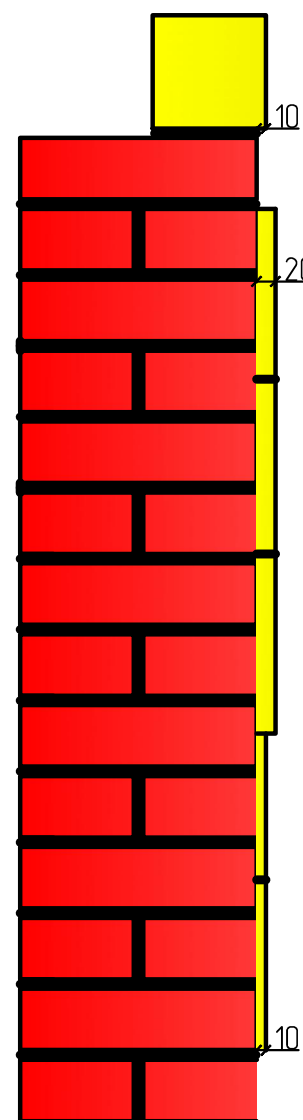

Демонстрируемый экзамен
по стандартам WSR 2017

						ЮУрГТК			
Изм.	Кол.	Лист	№ док.	Подпись	Дата				
Разраб.		Рябова Г.М.				Чертеж 7		Стадия	Лист
Руковод.									Листов
Консульт.									
Реценз.									
Н. Контр.									