


План застройки площадки для проведения демонстрационного экзамена по КОД 1.1 компетенции № 20 "Кирпичная кладка"

Компетенция: Кирпичная кладка Номер компетенции: 20

Общая площадь площадки: 196 м2 План застройки площадки:

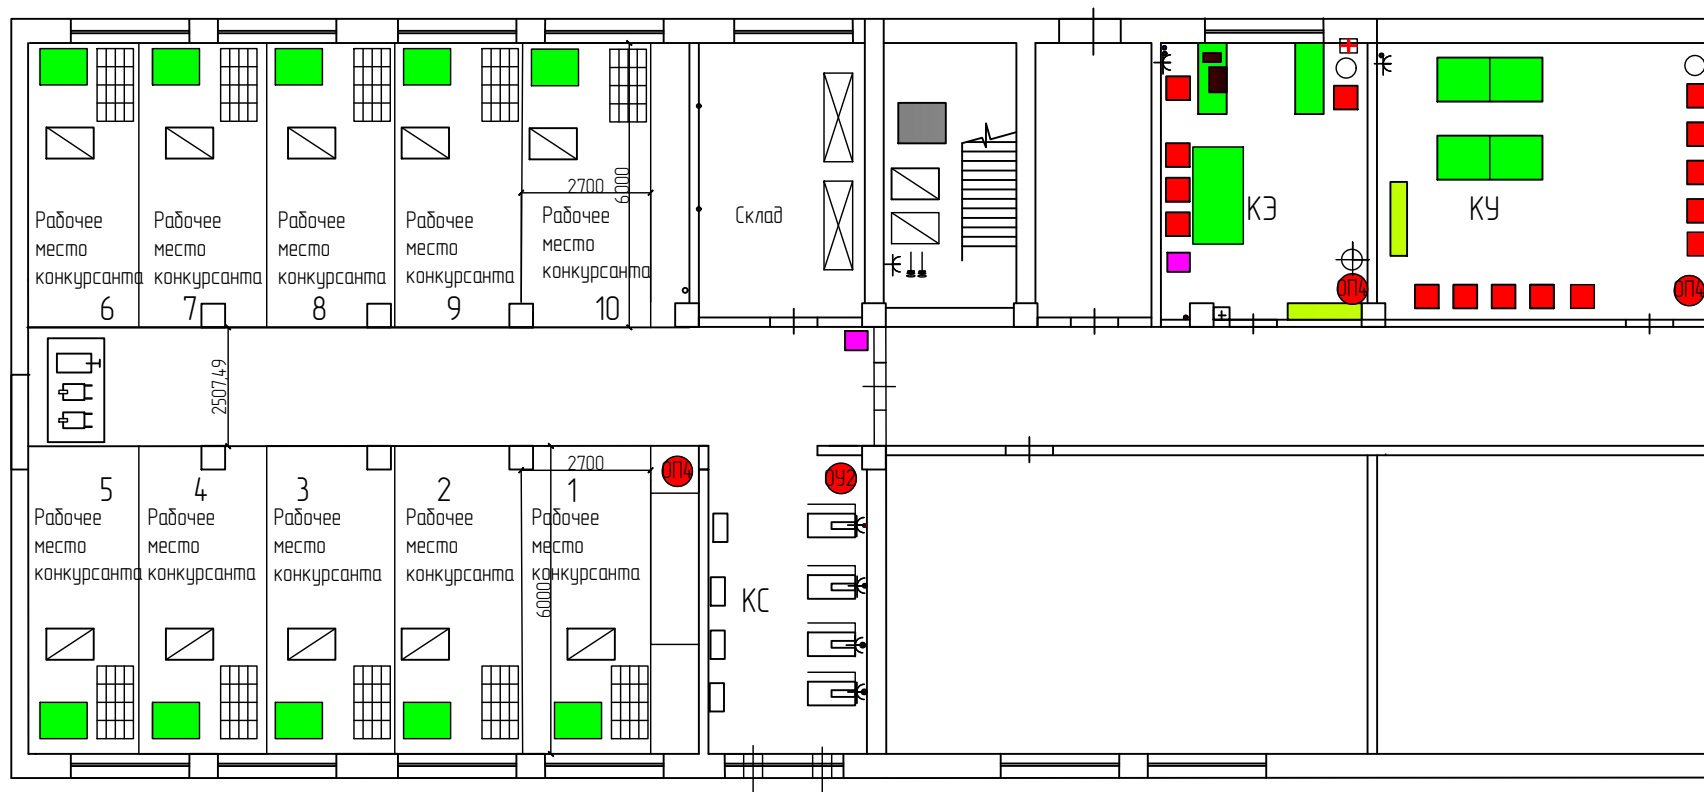

УСЛОВНЫЕ ОБОЗНАЧЕНИЯ

КЗ – комната экспертов
 КУ – комната участников
 КС – комната для резки камня
 [Symbol] – камнерезный станок
 [Red circle with OPI] – огнетушитель ОП4
 [Red circle with OY2] – огнетушитель ОУ2
 [Down arrow] миксер
 [Circle] корзина-урна для думаз

[Green rectangle] стол
 [Red square] стул
 [Grey rectangle] компьютер
 [Dark grey rectangle] принтер
 [White rectangle with black border] контейнер для отходов
 [Blue circle] доступ в интернет
 [Brown circle] заземление
 [Star symbol] розетка

[Grid symbol] поддон с кирпичами
 [Diagonal lines symbol] растворный ящик
 [Yellow rectangle] шкаф для одежды
 [Circle with cross] вешалка
 [Pink square] кулер
 [Black rectangle with white border] место стоянки тачек
 [Red cross symbol] аптечка
 [Square with cross] вентиляция

Директор ГБПОУ "ЮУрГТК" _____ И.И. Тубер