


План застройки площадки для проведения демонстрационного экзамена
по КОД №1.2 по компетенции № ТЗЗ «Технологии информационного моделирования BIM»

Компетенция: Future Skills «Технологии информационного моделирования BIM»

Номер компетенции: ТЗЗ

Общая площадь площадки: 173 м²

План застройки площадки:

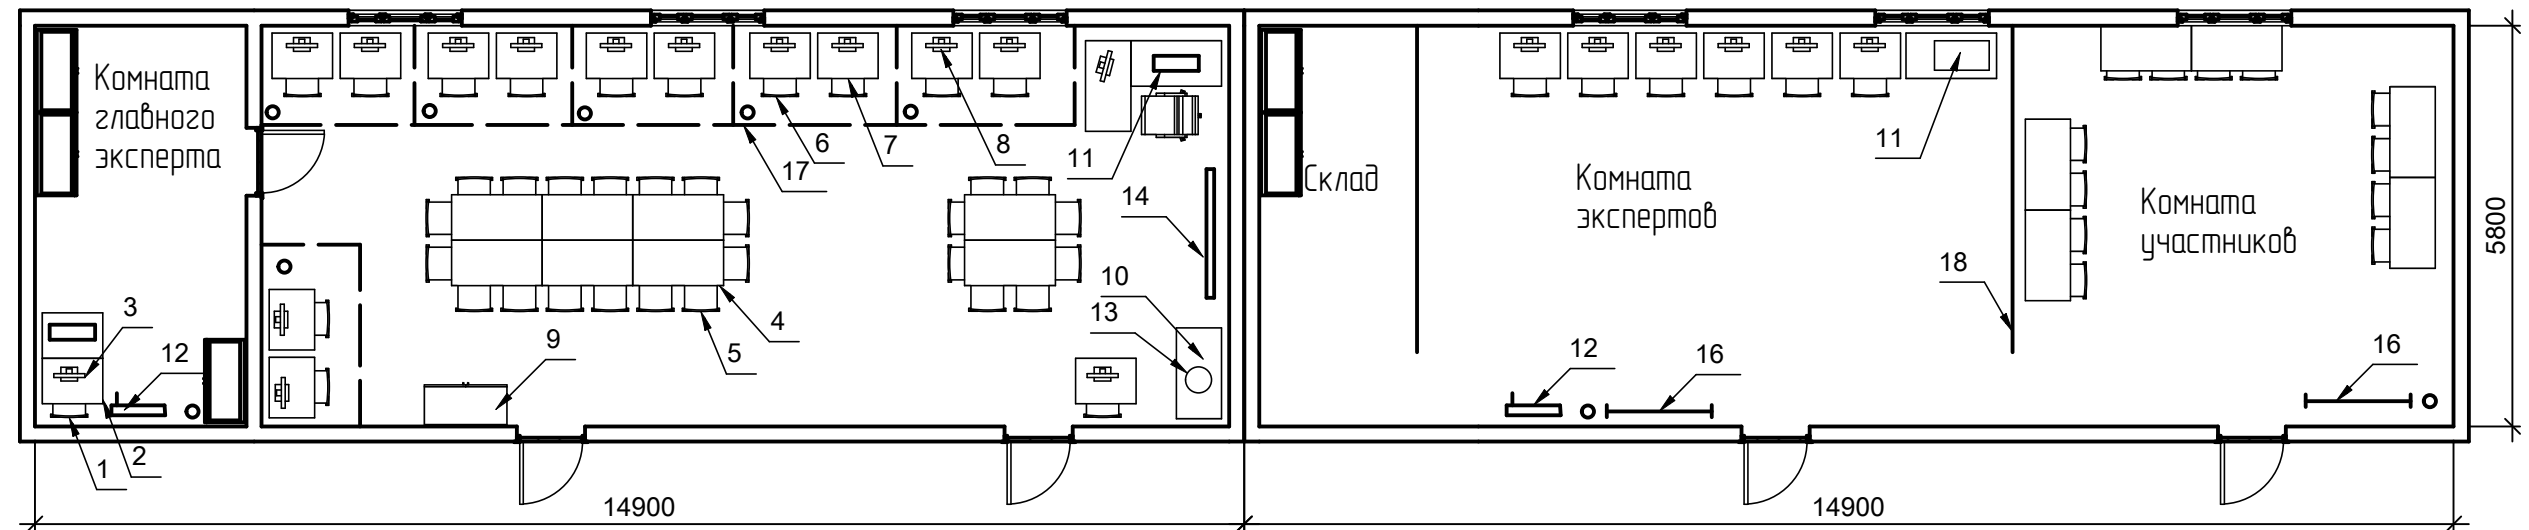

Условные обозначения

- | | |
|-------------------------------------|--------------------------|
| 1. Стул главного эксперта | 9. Шкаф |
| 2. Стол главного эксперта | 10. Стол |
| 3. ПК главного эксперта | 11. Принтер |
| 4. Стол участников | 12. Огнетушитель |
| 5. Стул участников | 13. Кулер для воды |
| 6. Стул участников для работы на ПК | 14. Экран для проектора |
| 7. Стол участников для работы на ПК | 16. Вешалка |
| 8. ПК участников | 17. Ограждение |
| | 18. Стена, высота 2500мм |

Директор ГПБОУ «ЮУрГТК» _____ И.И.Тубер