


Разрез 1-1

- Техноэласт ЭКП, $\delta=0,0038\text{м}$
- Техноэласт ЭПП, $\delta=0,0027\text{м}$
- Стяжка - цементно-песчаный раствор, $\delta=0,015\text{м}$
- Керамзитобетон $\delta=5..250\text{мм}$.
- Утеплитель - пенополистирол ТехноНиколь GARBON PROF 300 - $1\times150(\text{мм})$
- Пароизоляция - унифлекс ЭПП, $\delta=0,003\text{м}$
- Железобетонная плита перекрытия, $\delta=0,22\text{м}$

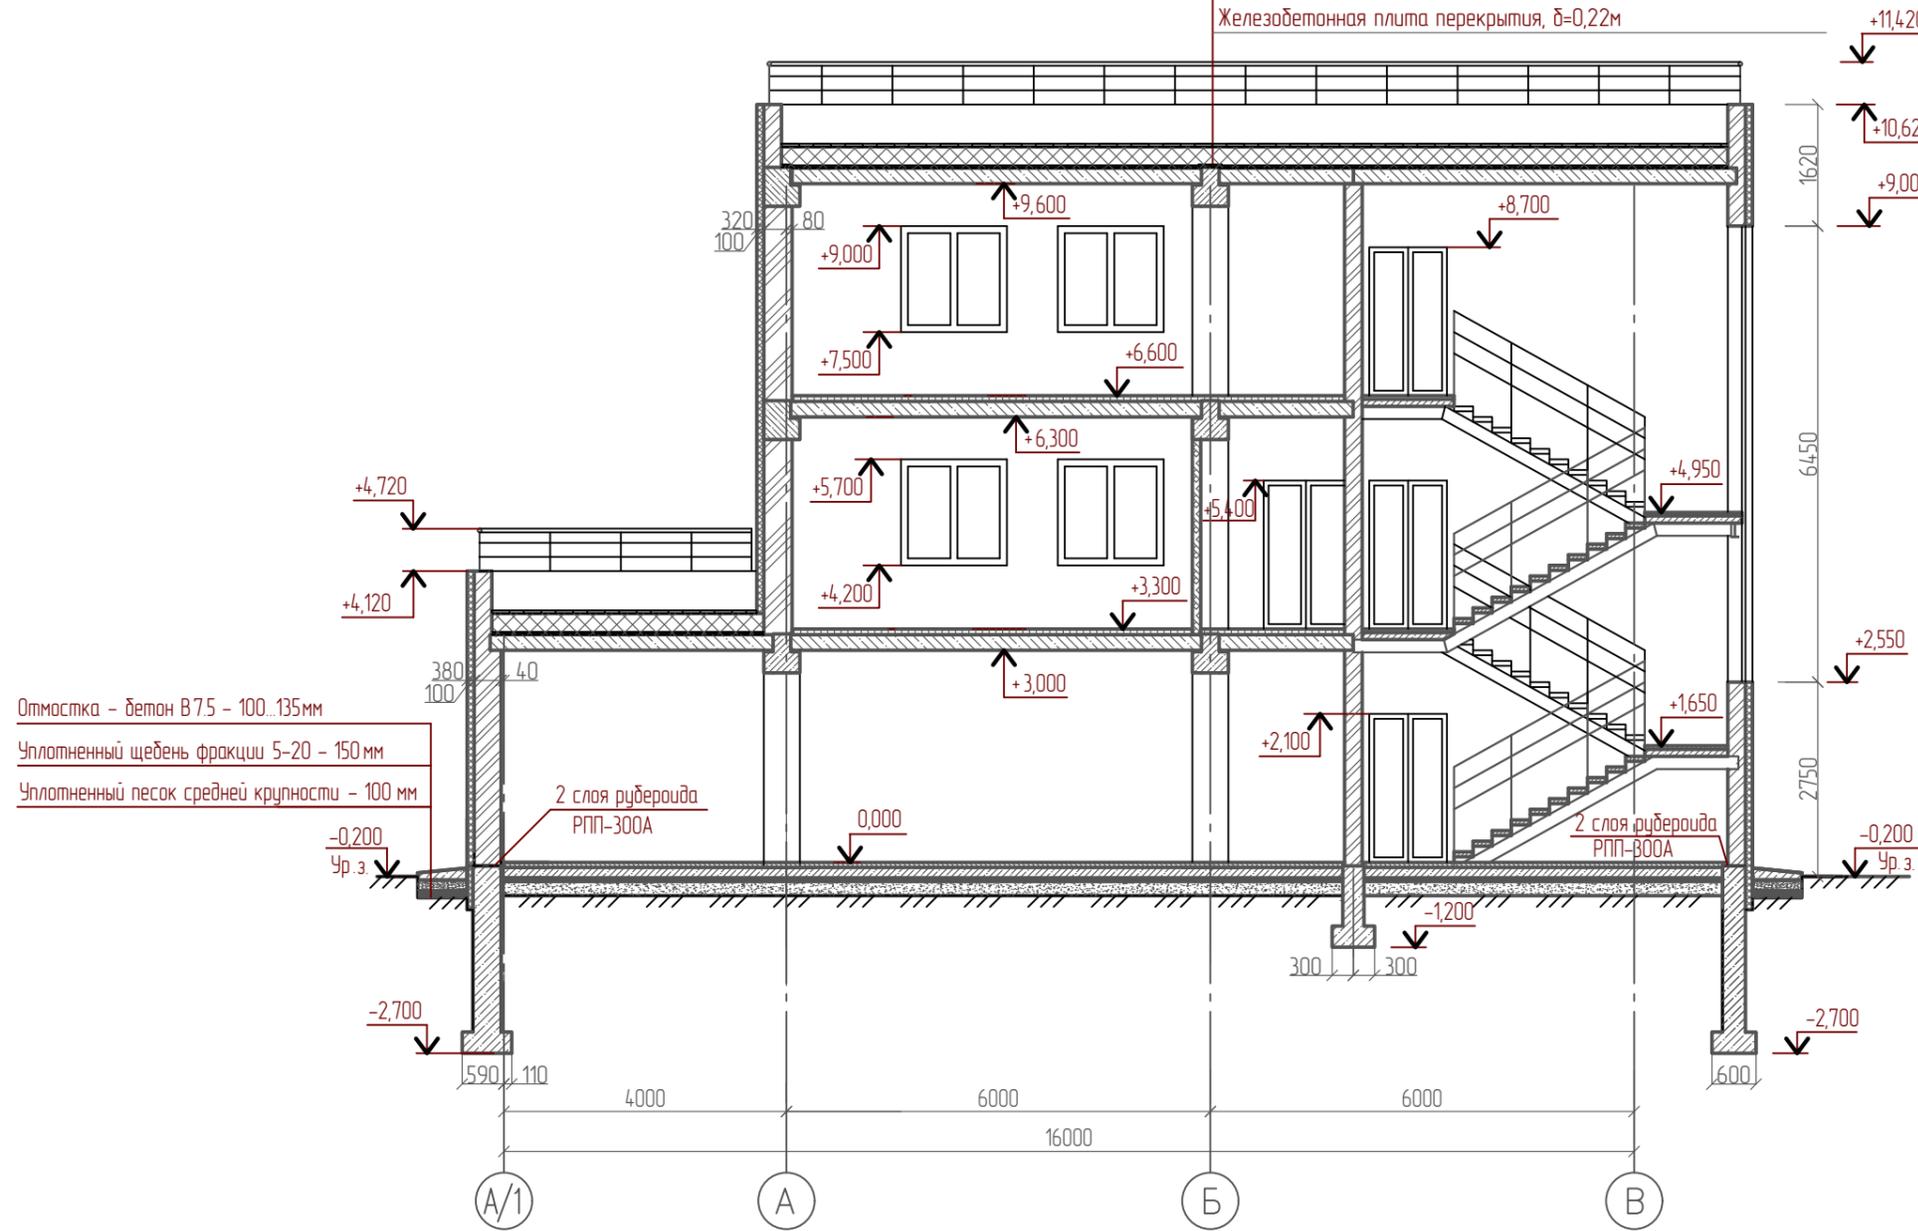

Изм.	Кол. уч.	Лист	№ док.	Подпись	Дата	Административно-бытовой корпус	Стадия	Лист	Листов
Эталон задания									