


План (1:75) застройки площадки для проведения
демонстрационного экзамена по КОД №1.1 по компетенции № 18 "Электромонтаж"

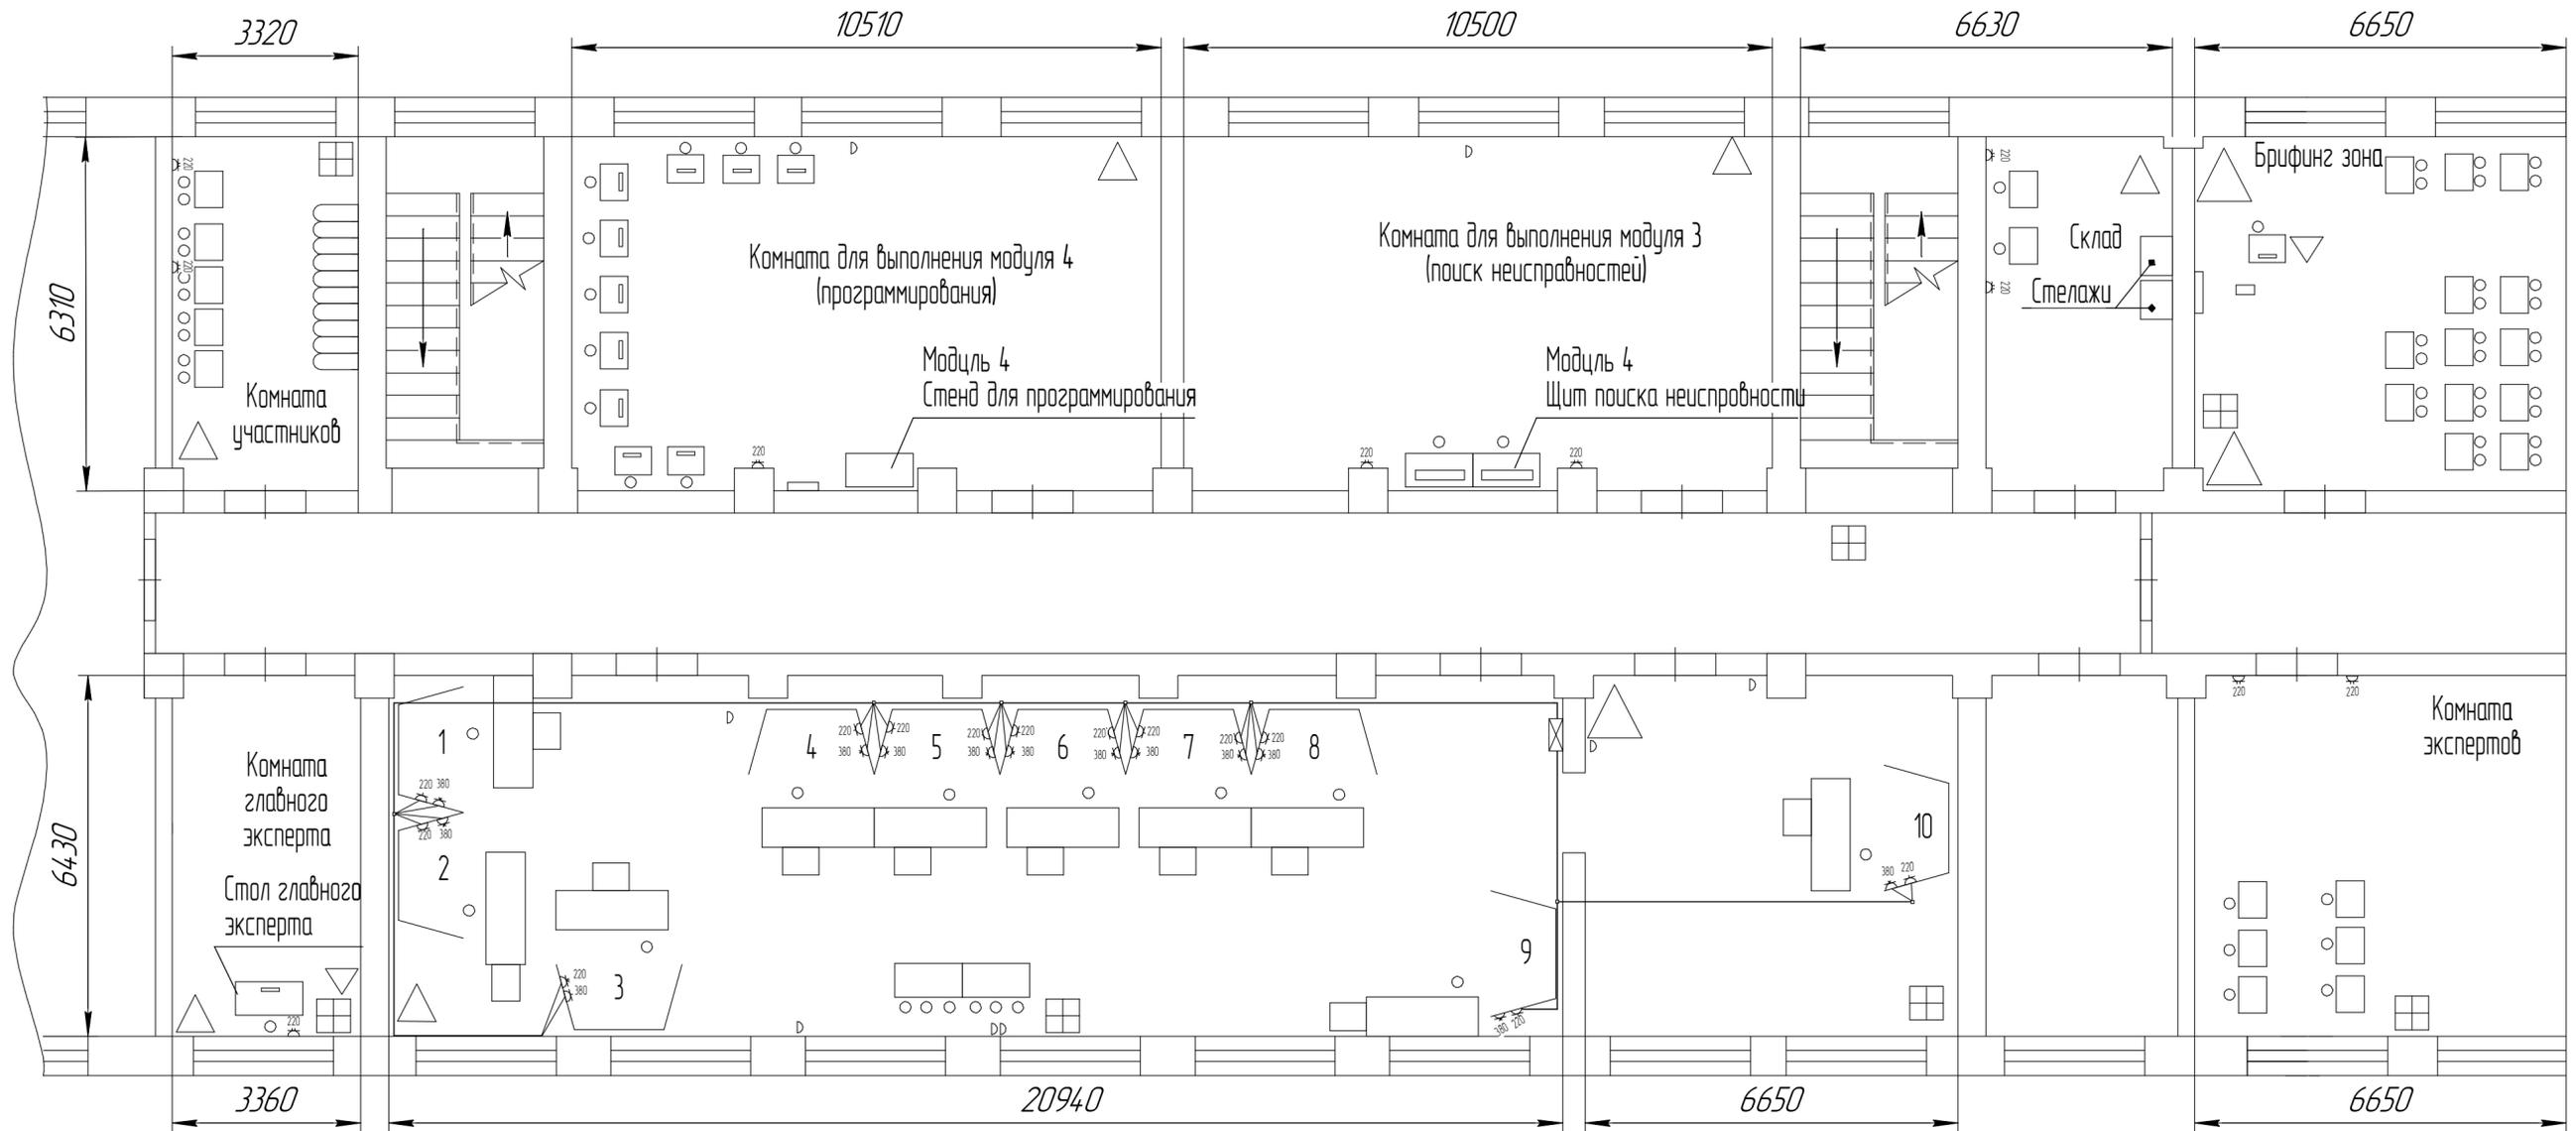

- Стул
- Верстак
- Стол
- △ Огнетушитель
- ▷ Камера видеofиксации
- Компьютер
- Экран для проектора + проектор
- ⊞ Аптечка
- ▭ Кабинки для личных вещей и инструментов участников
- ▽ МФУ

Высота - 2500 мм
Толщина стенки 20 мм
Размеры (1200 x 1600 x 1200 мм)
Угол 105°

