



ТЗЗ Технологии информационного моделирования BIM
План застройки площадки
Комната Участников

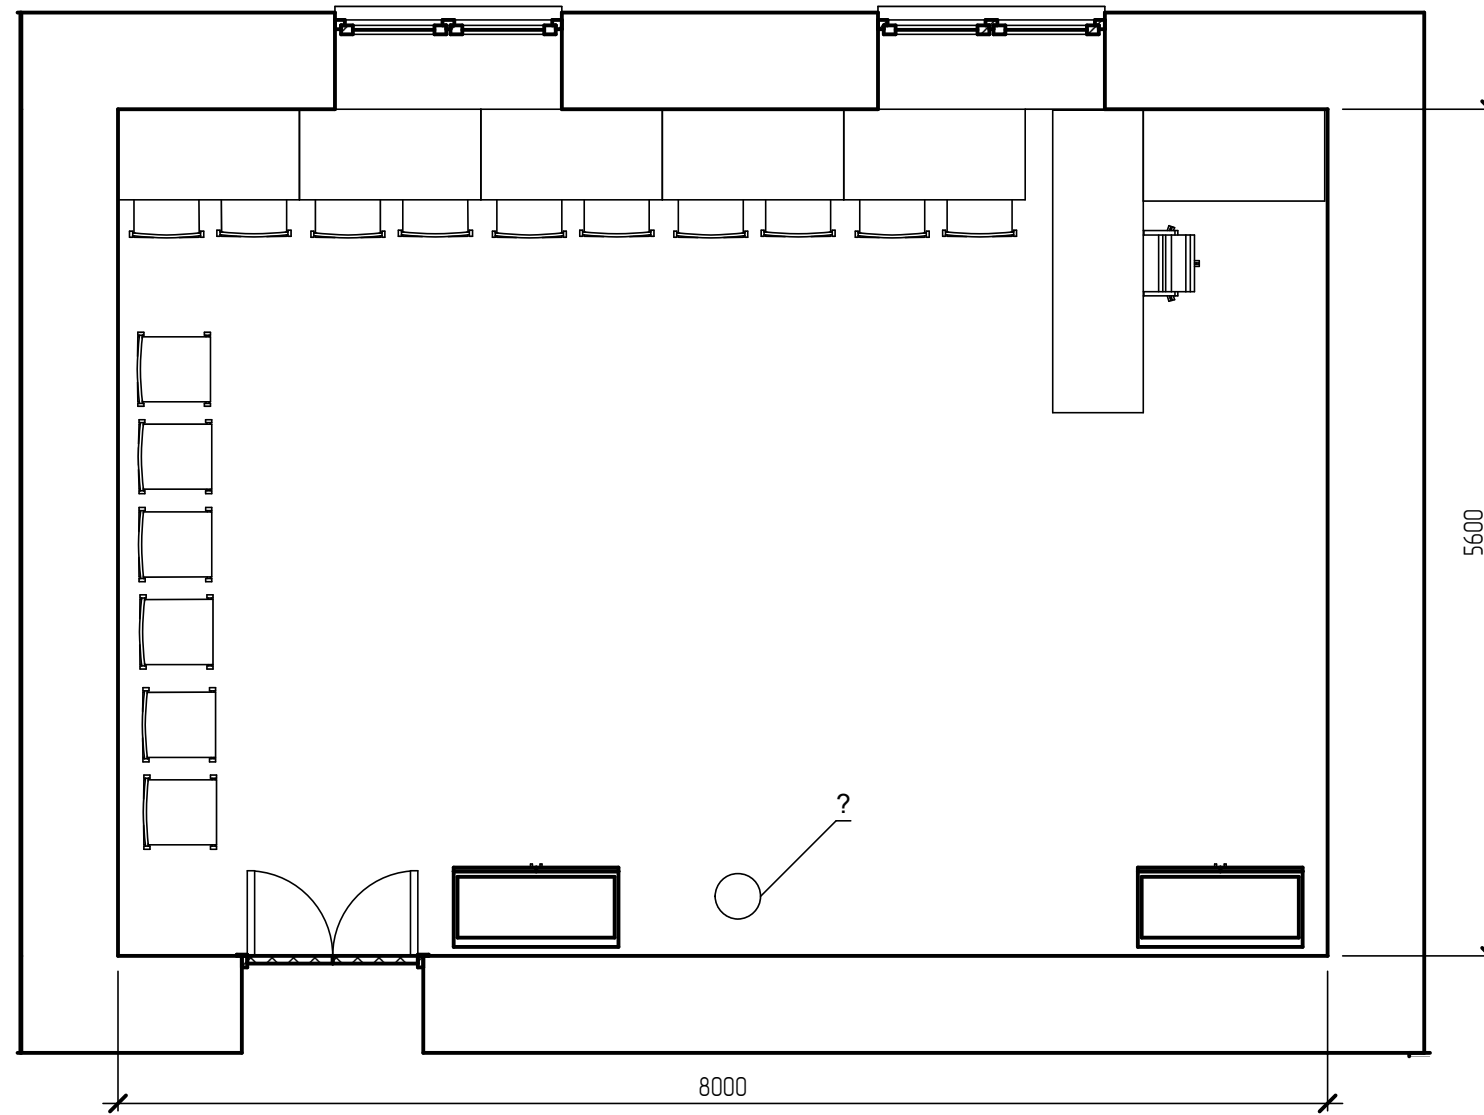


Т33 Технологии информационного моделирования BIM
 План застройки площадки
 Рабочая площадка конкурсантов

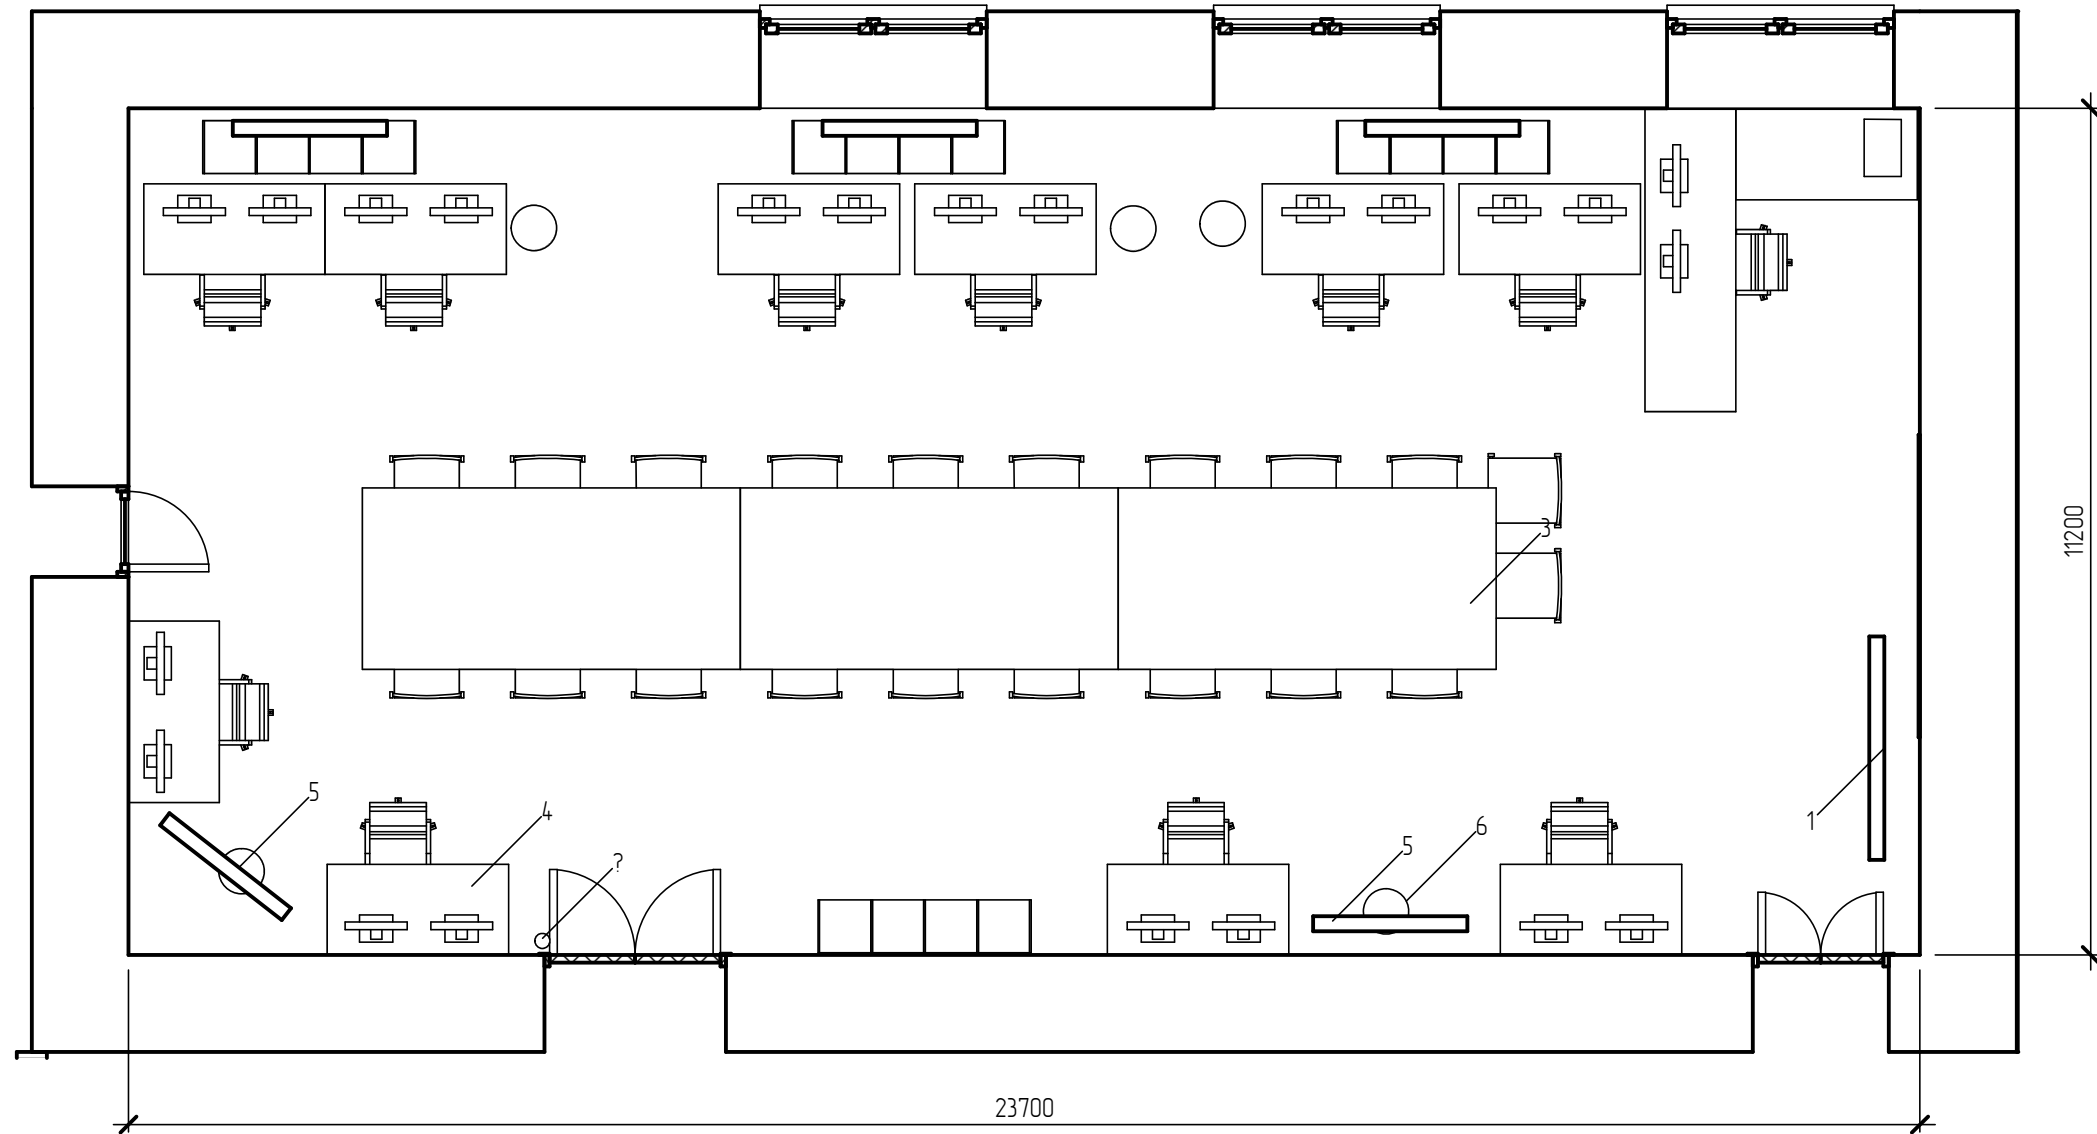

Условные обозначения

Обозначение	Наименование
1	Экран проектора
2	Огнетушитель
3	Брифинг зона
4	Стол участника
5	LED экран
6	Урна

Т33 Технологии информационного моделирования BIM
 План застройки площадки
 Комната экспертов

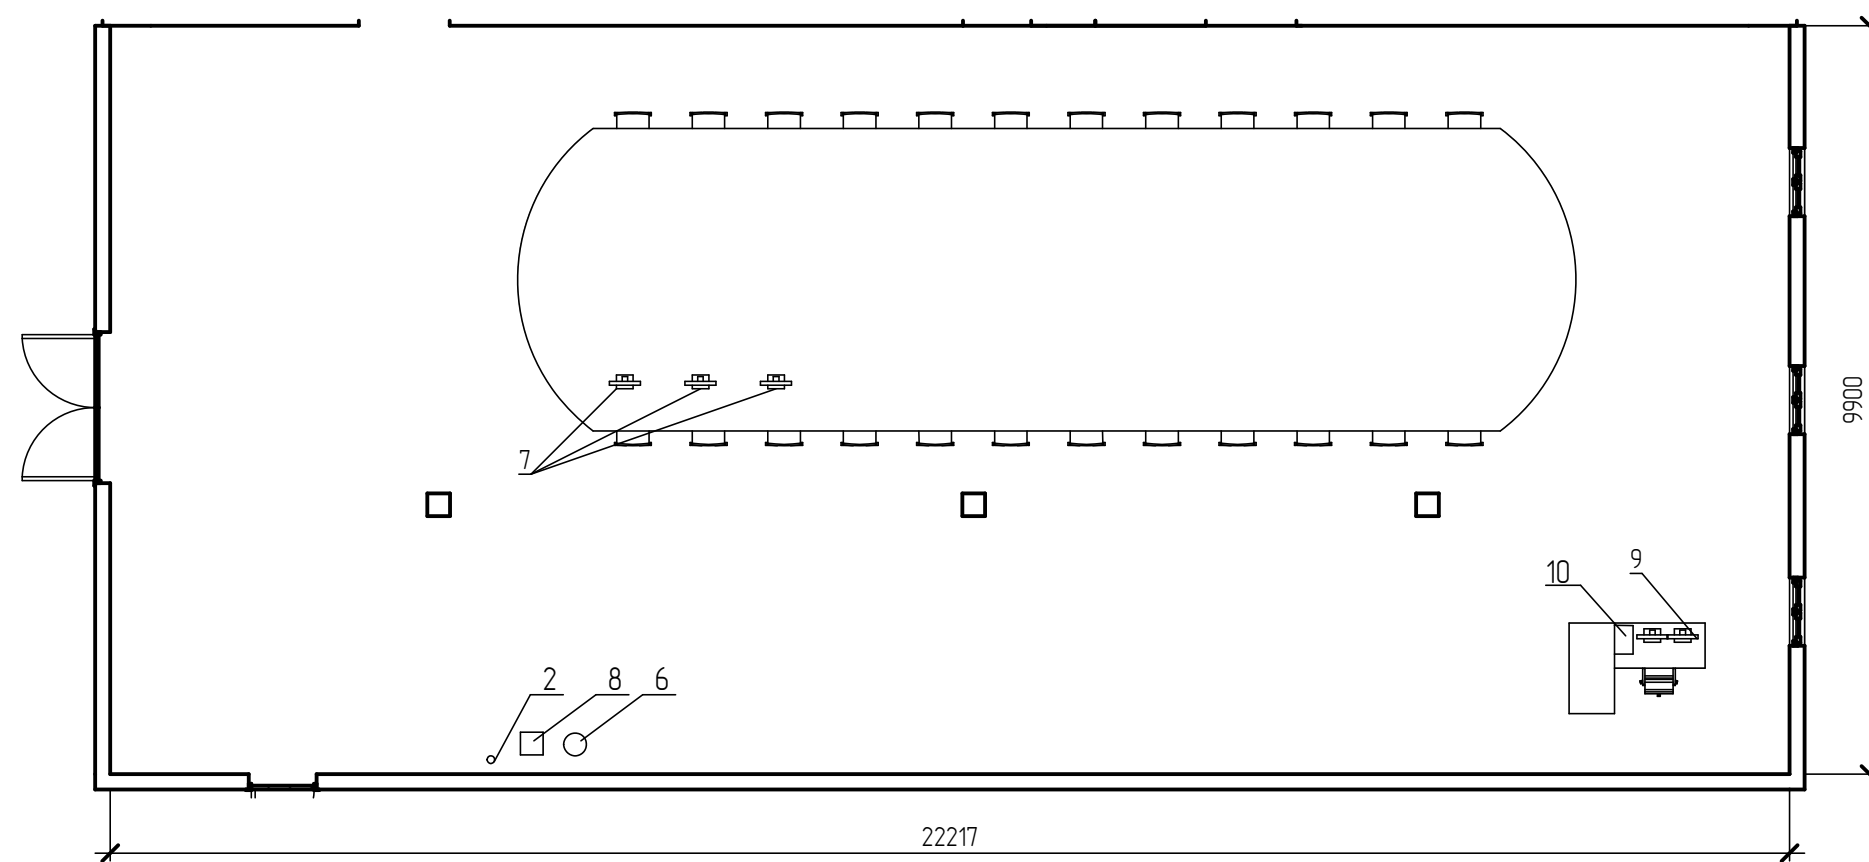

Условные обозначения

Обозначение	Наименование
2	Огнетушитель
6	Урна
7	Рабочее место эксперта
8	Куллер с водой
9	Рабочее место ГЭ
10	МФУ