


План застройки площадки для проведения  
демонстрационного экзамена по КОД №1.1 по компетенции № 18 "Электромонтаж"

Компетенция "Электромонтаж"  
Номер компетенции 18  
Общая площадь 390 м<sup>2</sup>  
План застройки площадки:

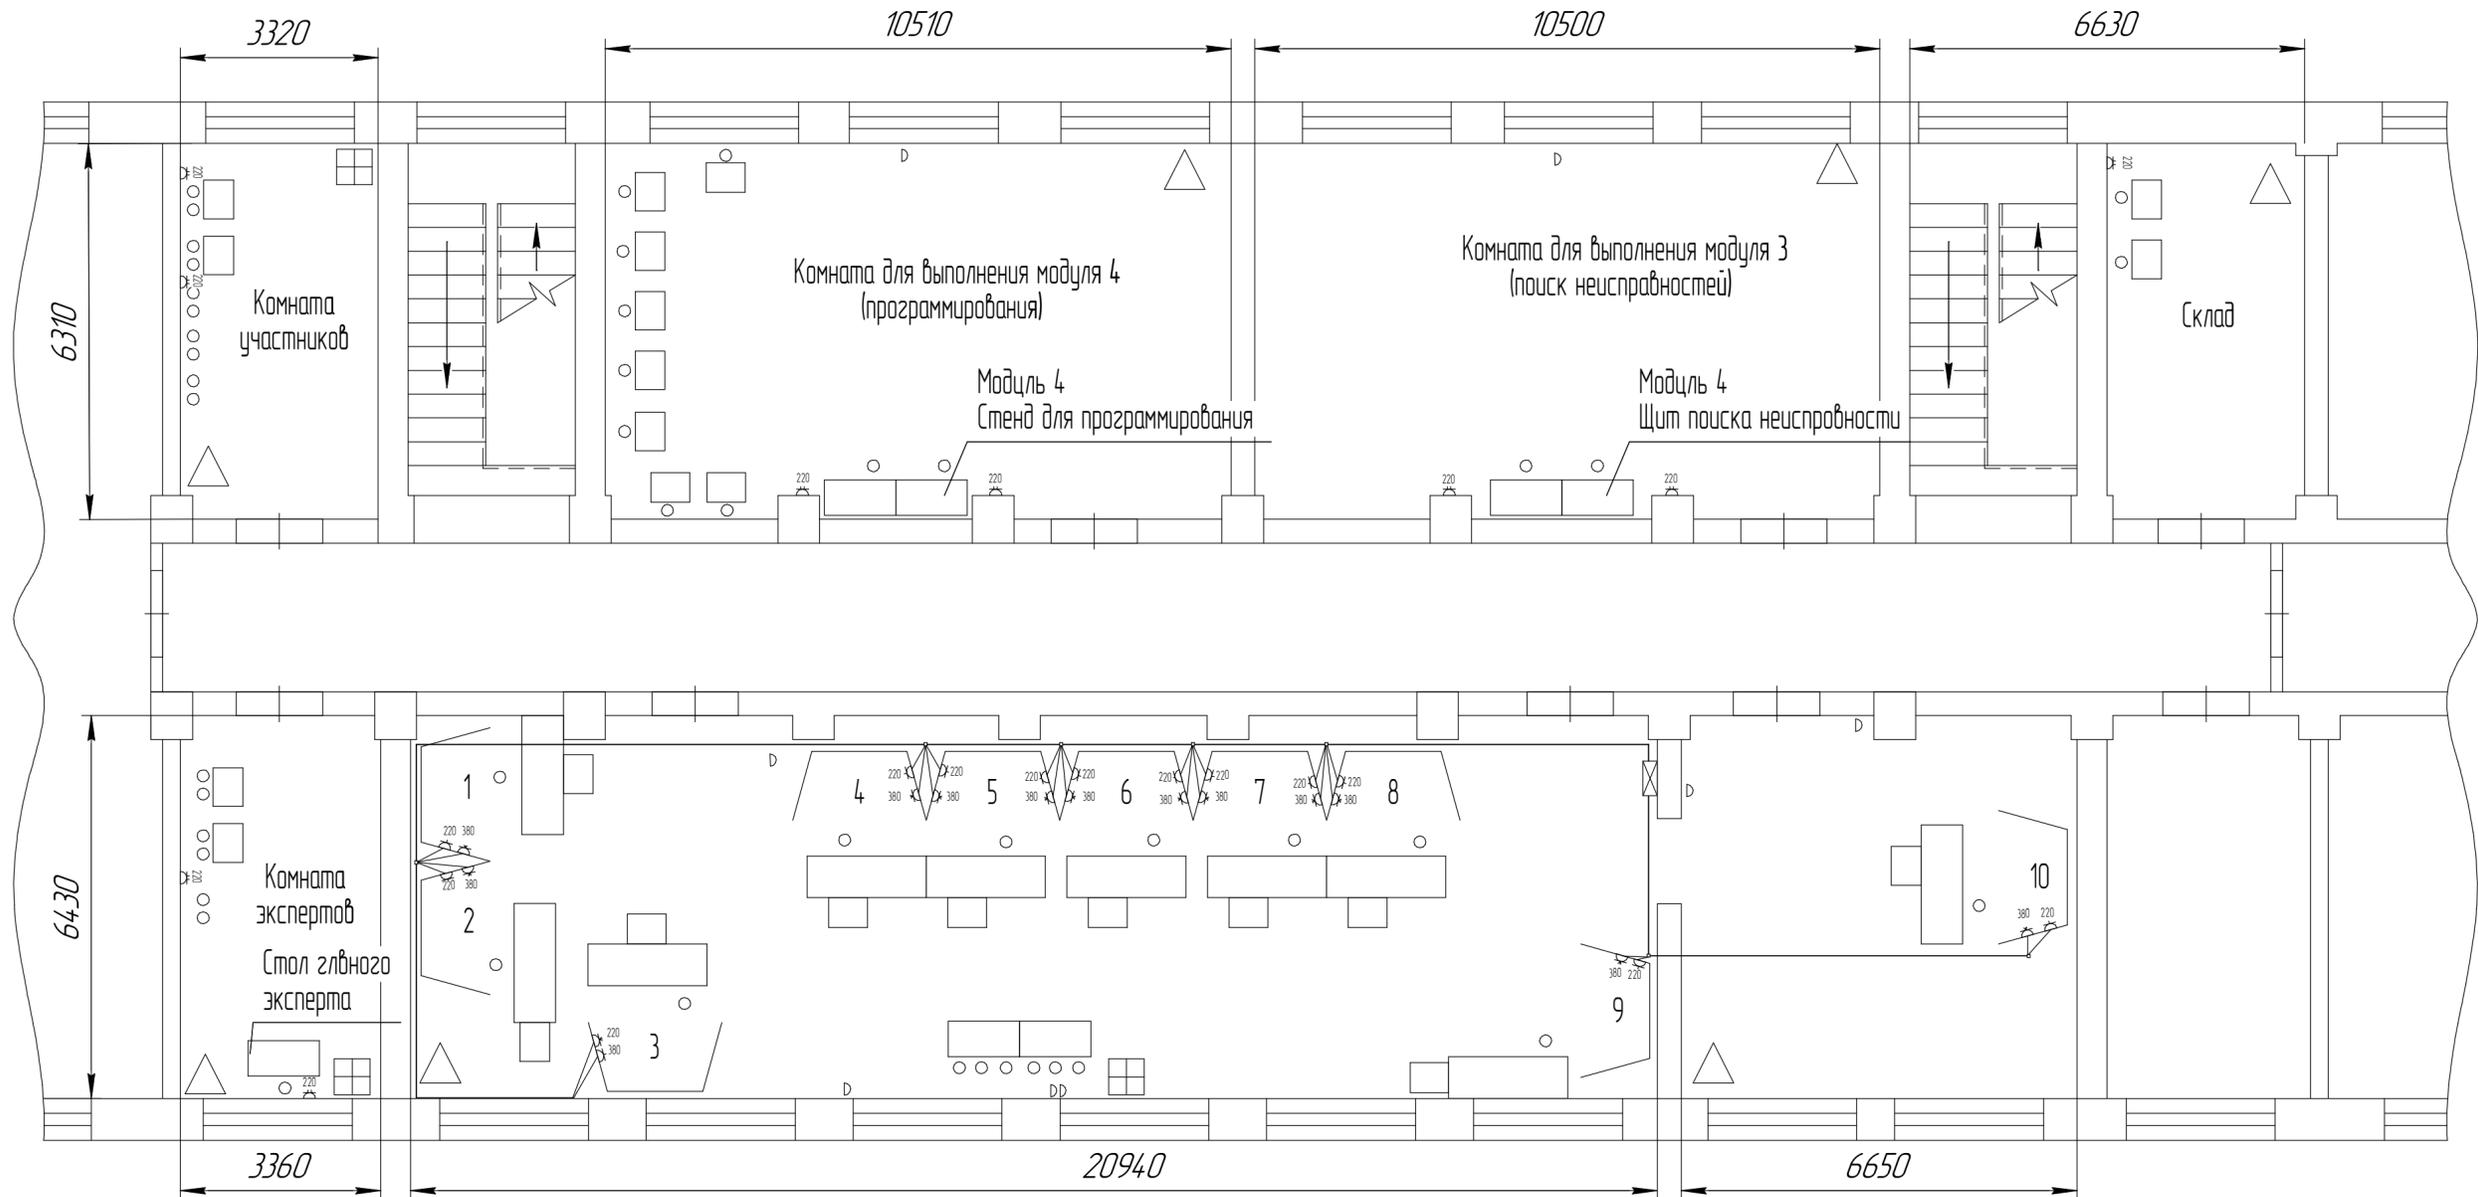

○ Стул      ⊞ Аптечка


▭ Верстак

□ Стол

△ Огнетушитель

D Камера видеонаблюдения

Высота - 2500 мм  
Толщина стенки не менее 18 мм  
Размеры (1200 x 1600 x 1200 мм)  
Угол 100 - 110°

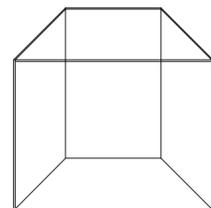

Директор ГБПОУ „ЮУрГТК“

И.И.Тудер